COMUNE DI
MONTE SANT'ANGELO
Provincia di Foggia

RICONVERSIONE DI SPAZI INUTILIZZATI DA ADIBIRE
A MENSE PER L'ESTENSIONE DEL TEMPO PIENO
I. C. "TANCREDI - AMICARELLI" – Monte Sant'Angelo (FG)
Via G. Tancredi, 1.
PLESSI "VIA G.T. GIORDANI", "VIA GIGLIO" E "TANCREDI"

Cod. Elaborato	Elaborato	Scala
EA03	Planimetria quotata progetto	1:100


Piano Nazionale di Ripresa e Resilienza
Missione 4: Istruzione e Ricerca
Componente 1: Potenziamento dell'offerta dei servizi di istruzione: dagli asili nido alle Università
Investimento 1.2: "Piano di estensione del tempo pieno e mense"

REGIONE PUGLIA — FUTURA LA SCUOLA PER L'ITALIA DI DOMANI

Progetto ESECUTIVO	Data
ING. GIUSEPPE CUOCCIO	MARZO
Responsabile Unico del Procedimento:	2025
ARCH. GIAMPIERO BISCEGLIA	

PROGETTO ESECUTIVO
D.LGS n. 36/2023 Art.41-43, Allegato I.7

PIANTA PIANO SEMINTERRATO
Scala 1:100

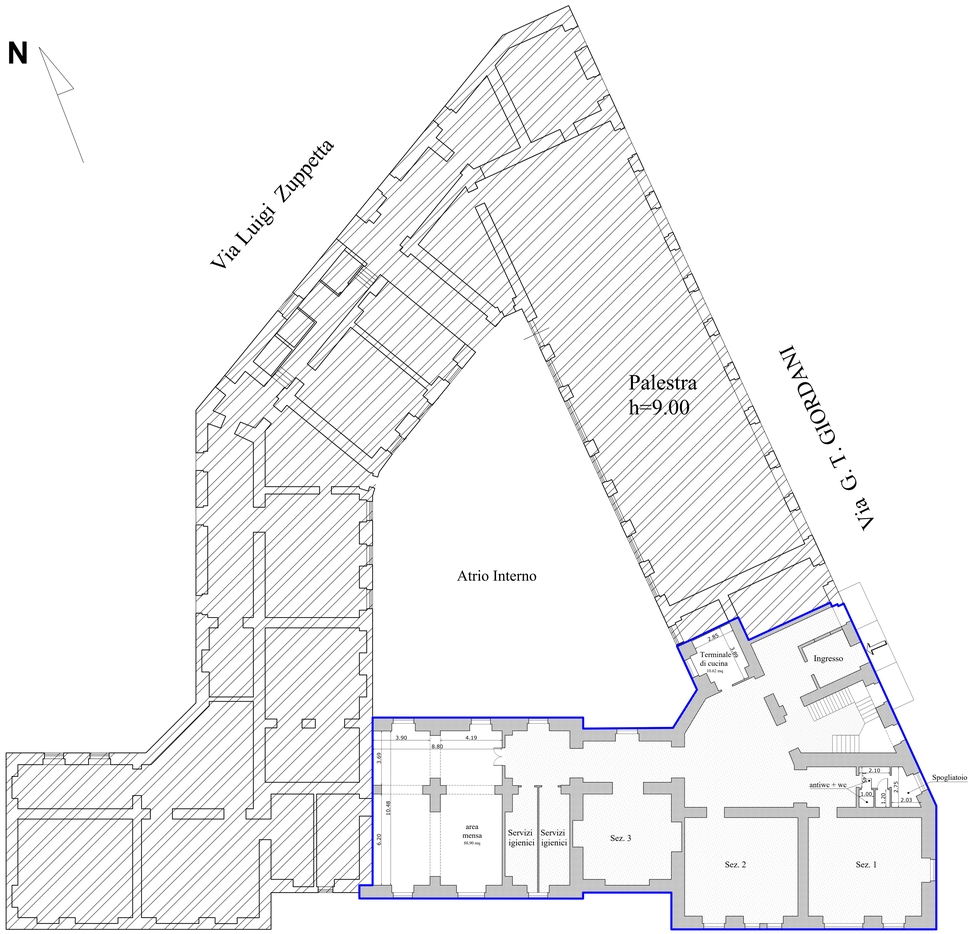

Area non oggetto di intervento

PIANTA PIANO RIALZATO
Scala 1:100

